



Wohnfläche		
Wohnen/Essen/ Kochen	ca.	25,67 m ²
Schlafen	ca.	14,21 m ²
Bad	ca.	7,12 m ²
Diele	ca.	4,71 m ²
Abstellfläche (AF)	ca.	1,26 m ²
Balkon (ca. 8,50 m ²) zu ½	ca.	4,25 m ²
Gesamt	ca.	57,22 m²

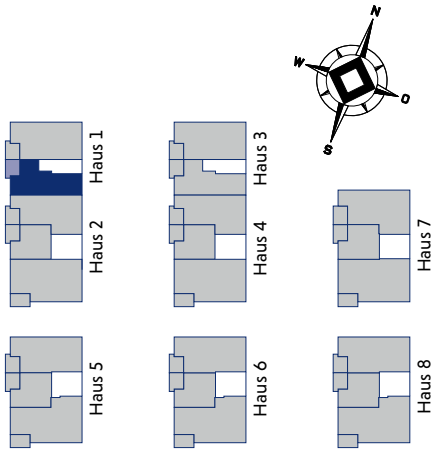

Klötzlmüllerstraße

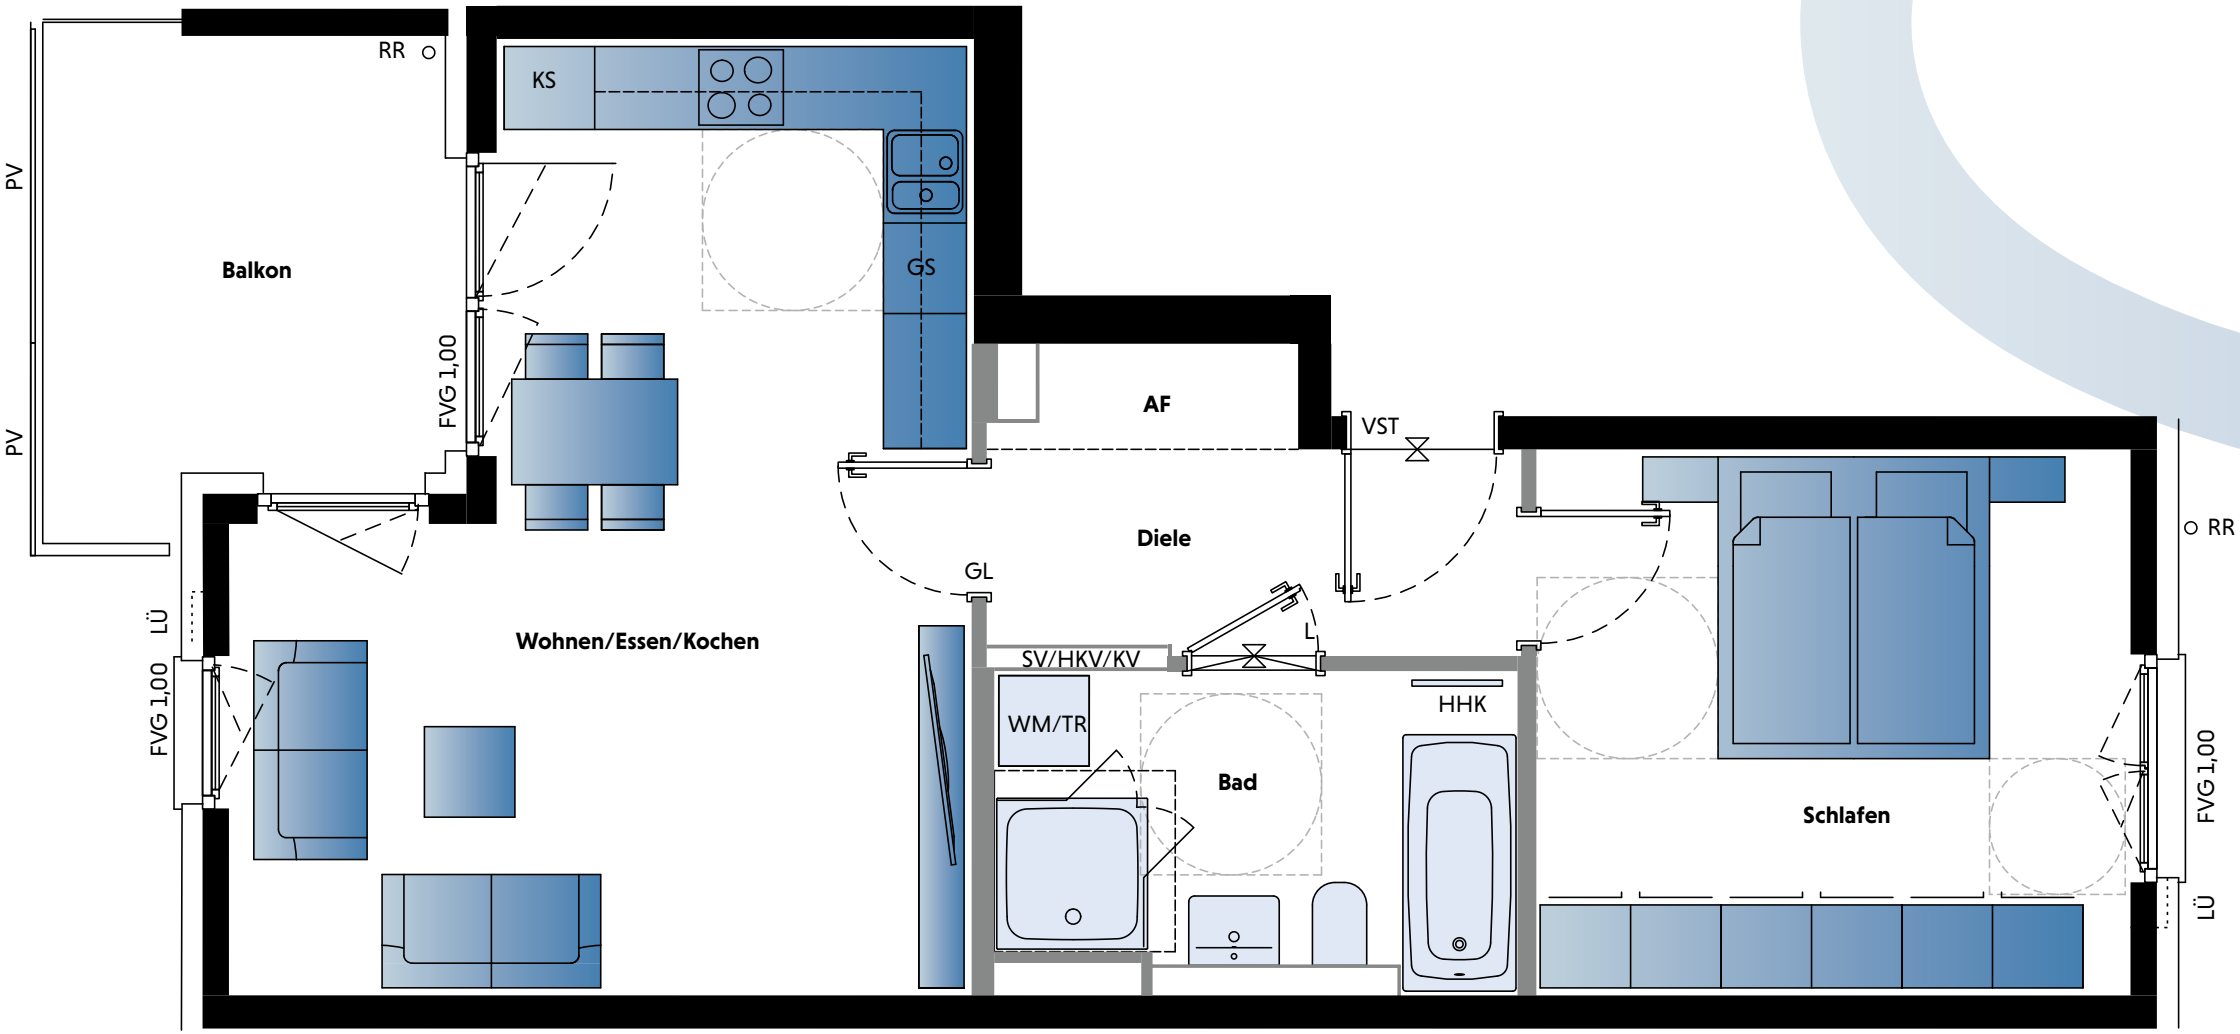

Maßstab 1 : 50

HAUS 1
2-ZIMMER-WOHNUNG
WOHNUNG 4 | 1. OG
WOHNUNG 6 | 2. OG
WOHNUNG 8 | 3. OG
ca. 57,22 m² Wohnfläche