
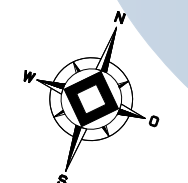
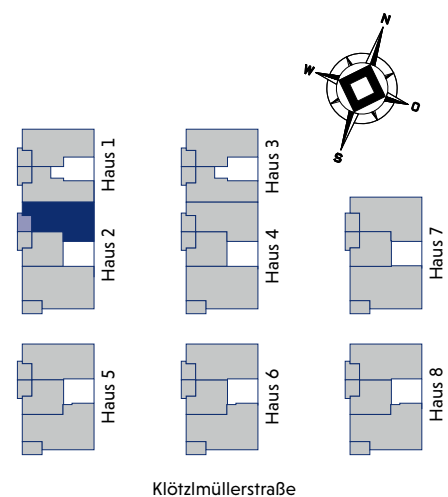


HAUS 2
3-ZIMMER-WOHNUNG
WOHNUNG 9 | EG
ca. 70,35 m² Wohnfläche

flow.
LEBENSRAUM
LANDSHUT

Wohnfläche		
Wohnen/Essen/ Kochen	ca.	26,06 m²
Schlafen	ca.	12,00 m²
Kind	ca.	11,89 m²
Bad	ca.	5,29 m²
WC	ca.	2,69 m²
Diele	ca.	6,72 m²
Abstellfläche (AF)	ca.	1,33 m²
Terrasse (ca. 8,72 m²) zu ½	ca.	4,36 m²
Gesamt	ca.	70,35 m²

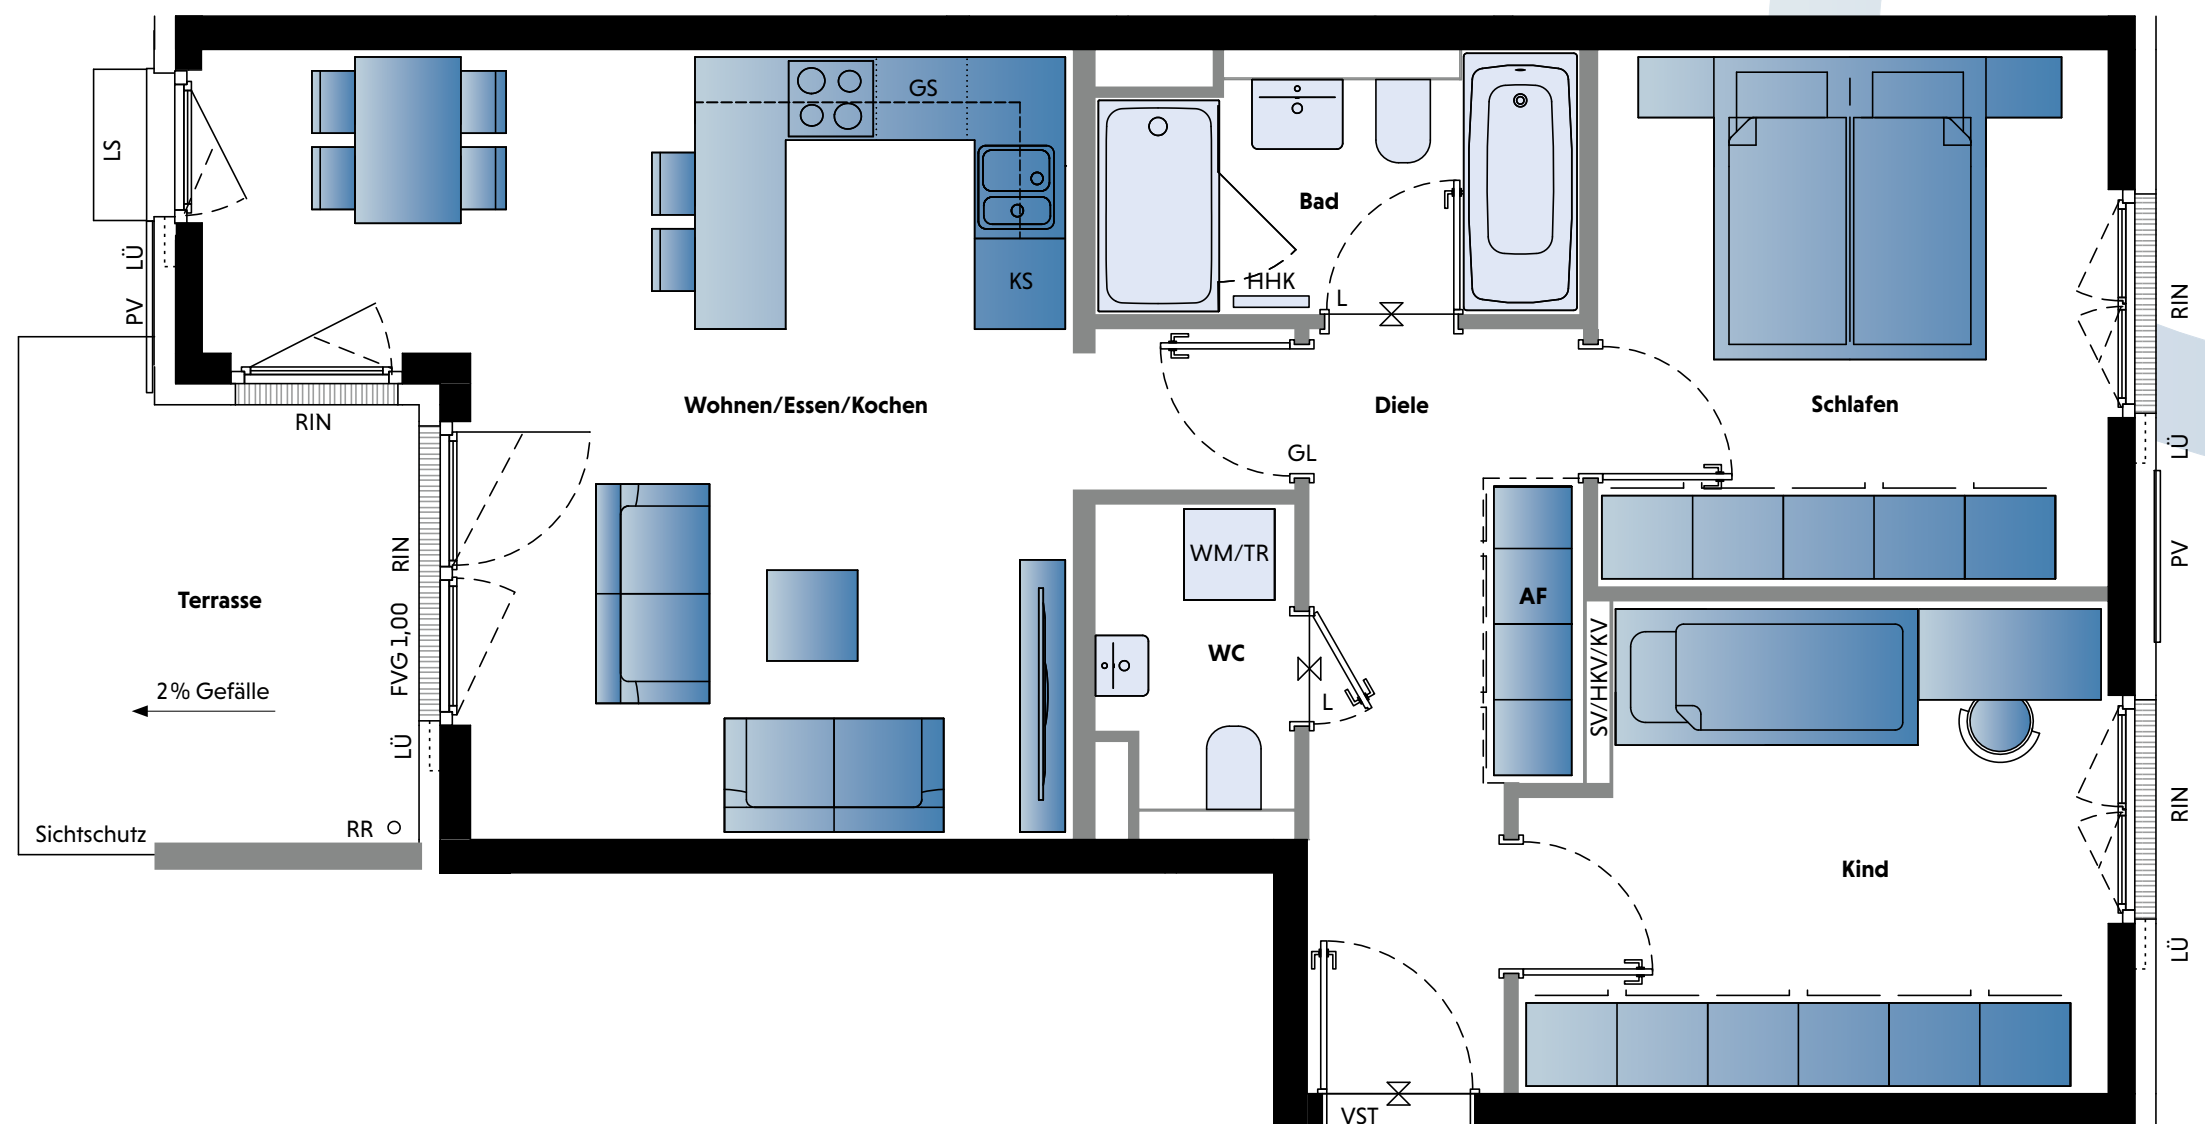

Maßstab 1 : 50

Baywobau®
... wir bauen Ihr Zuhause!

100
Jahre
SCHEIDL
BAUEN FÜR'S LEBEN