



Wohnfläche		
Wohnen/Essen/ Kochen	ca.	32,25 m ²
Schlafen	ca.	13,26 m ²
Kind	ca.	10,75 m ²
Bad	ca.	5,17 m ²
WC	ca.	2,23 m ²
Diele	ca.	5,84 m ²
Abstellraum (AR)	ca.	2,37 m ²
Balkon (ca. 8,50 m ²) zu ½	ca.	4,25 m ²
Gesamt	ca.	76,12 m²

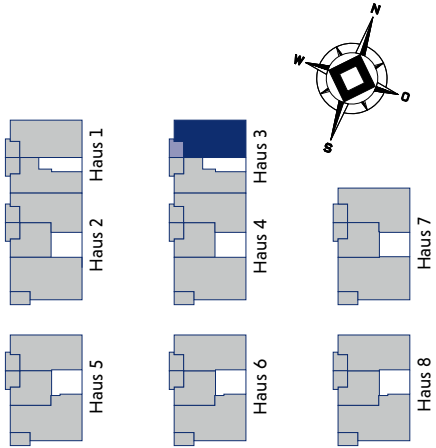

Klötzlmüllerstraße

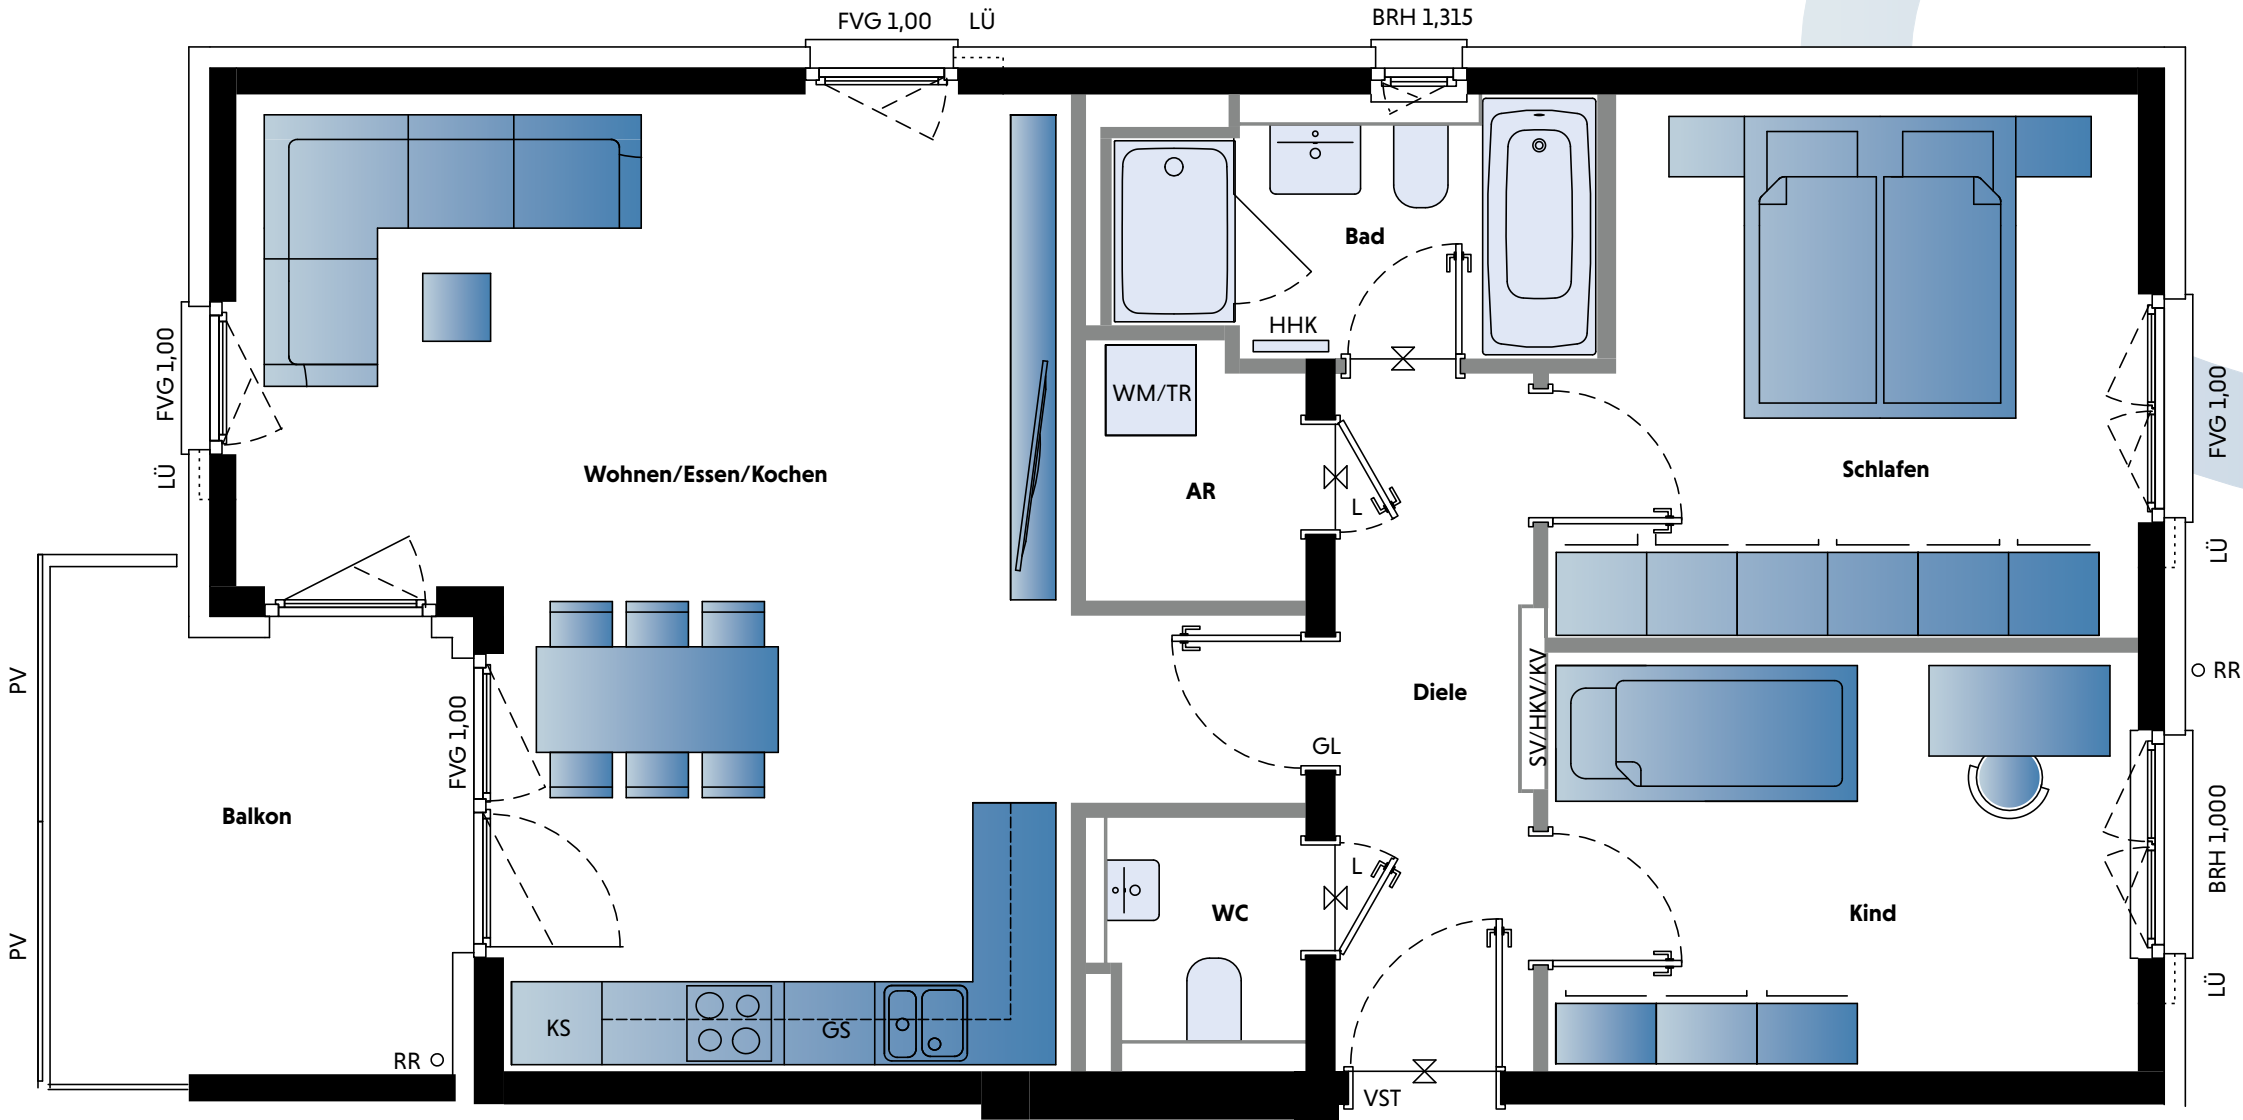

Maßstab 1 : 50

HAUS 3
3-ZIMMER-WOHNUNG
WOHNUNG 22 | 1. OG
WOHNUNG 24 | 2. OG
WOHNUNG 26 | 3. OG
ca. 76,12 m² Wohnfläche