
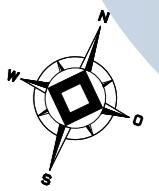
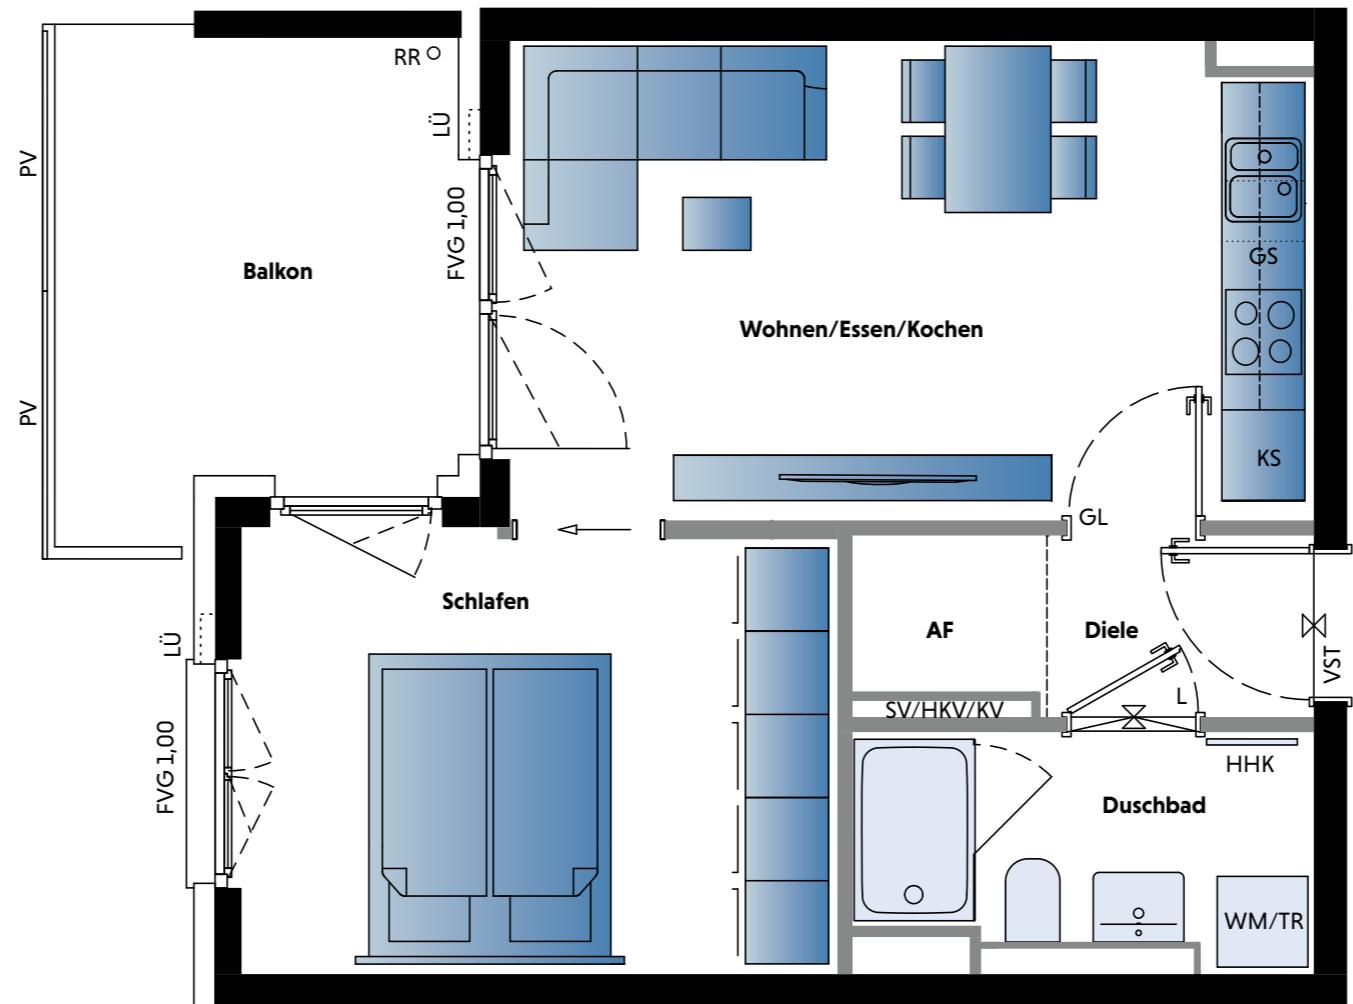


HAUS 4
2-ZIMMER-WOHNUNG
WOHNUNG 32 | 1. OG
WOHNUNG 35 | 2. OG
ca. 39,99 m² Wohnfläche

flour.
LEBENSRAUM
LANDSHUT

Wohnfläche	
Wohnen/Essen/ Kochen	ca. 16,52 m ²
Schlafen	ca. 11,25 m ²
Duschbad	ca. 4,55 m ²
Diele	ca. 2,10 m ²
Abstellfläche (AF)	ca. 1,32 m ²
Balkon (ca. 8,50 m ²) zu 1/2	ca. 4,25 m ²
Gesamt	ca. 39,99 m²

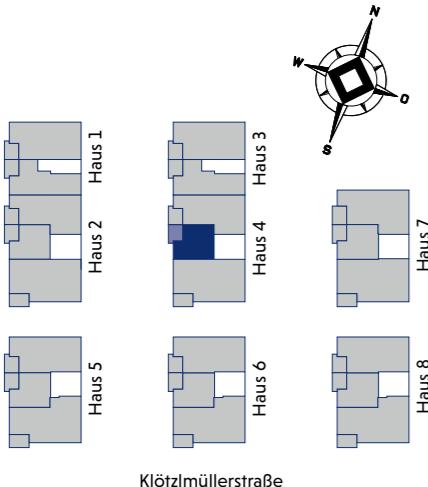

Maßstab 1:50

Baumwobau®
... wir bauen Ihr Zuhause!

SCHEIDL
BAUEN FÜR'S LEBEN