
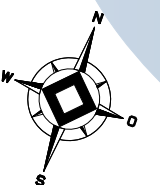
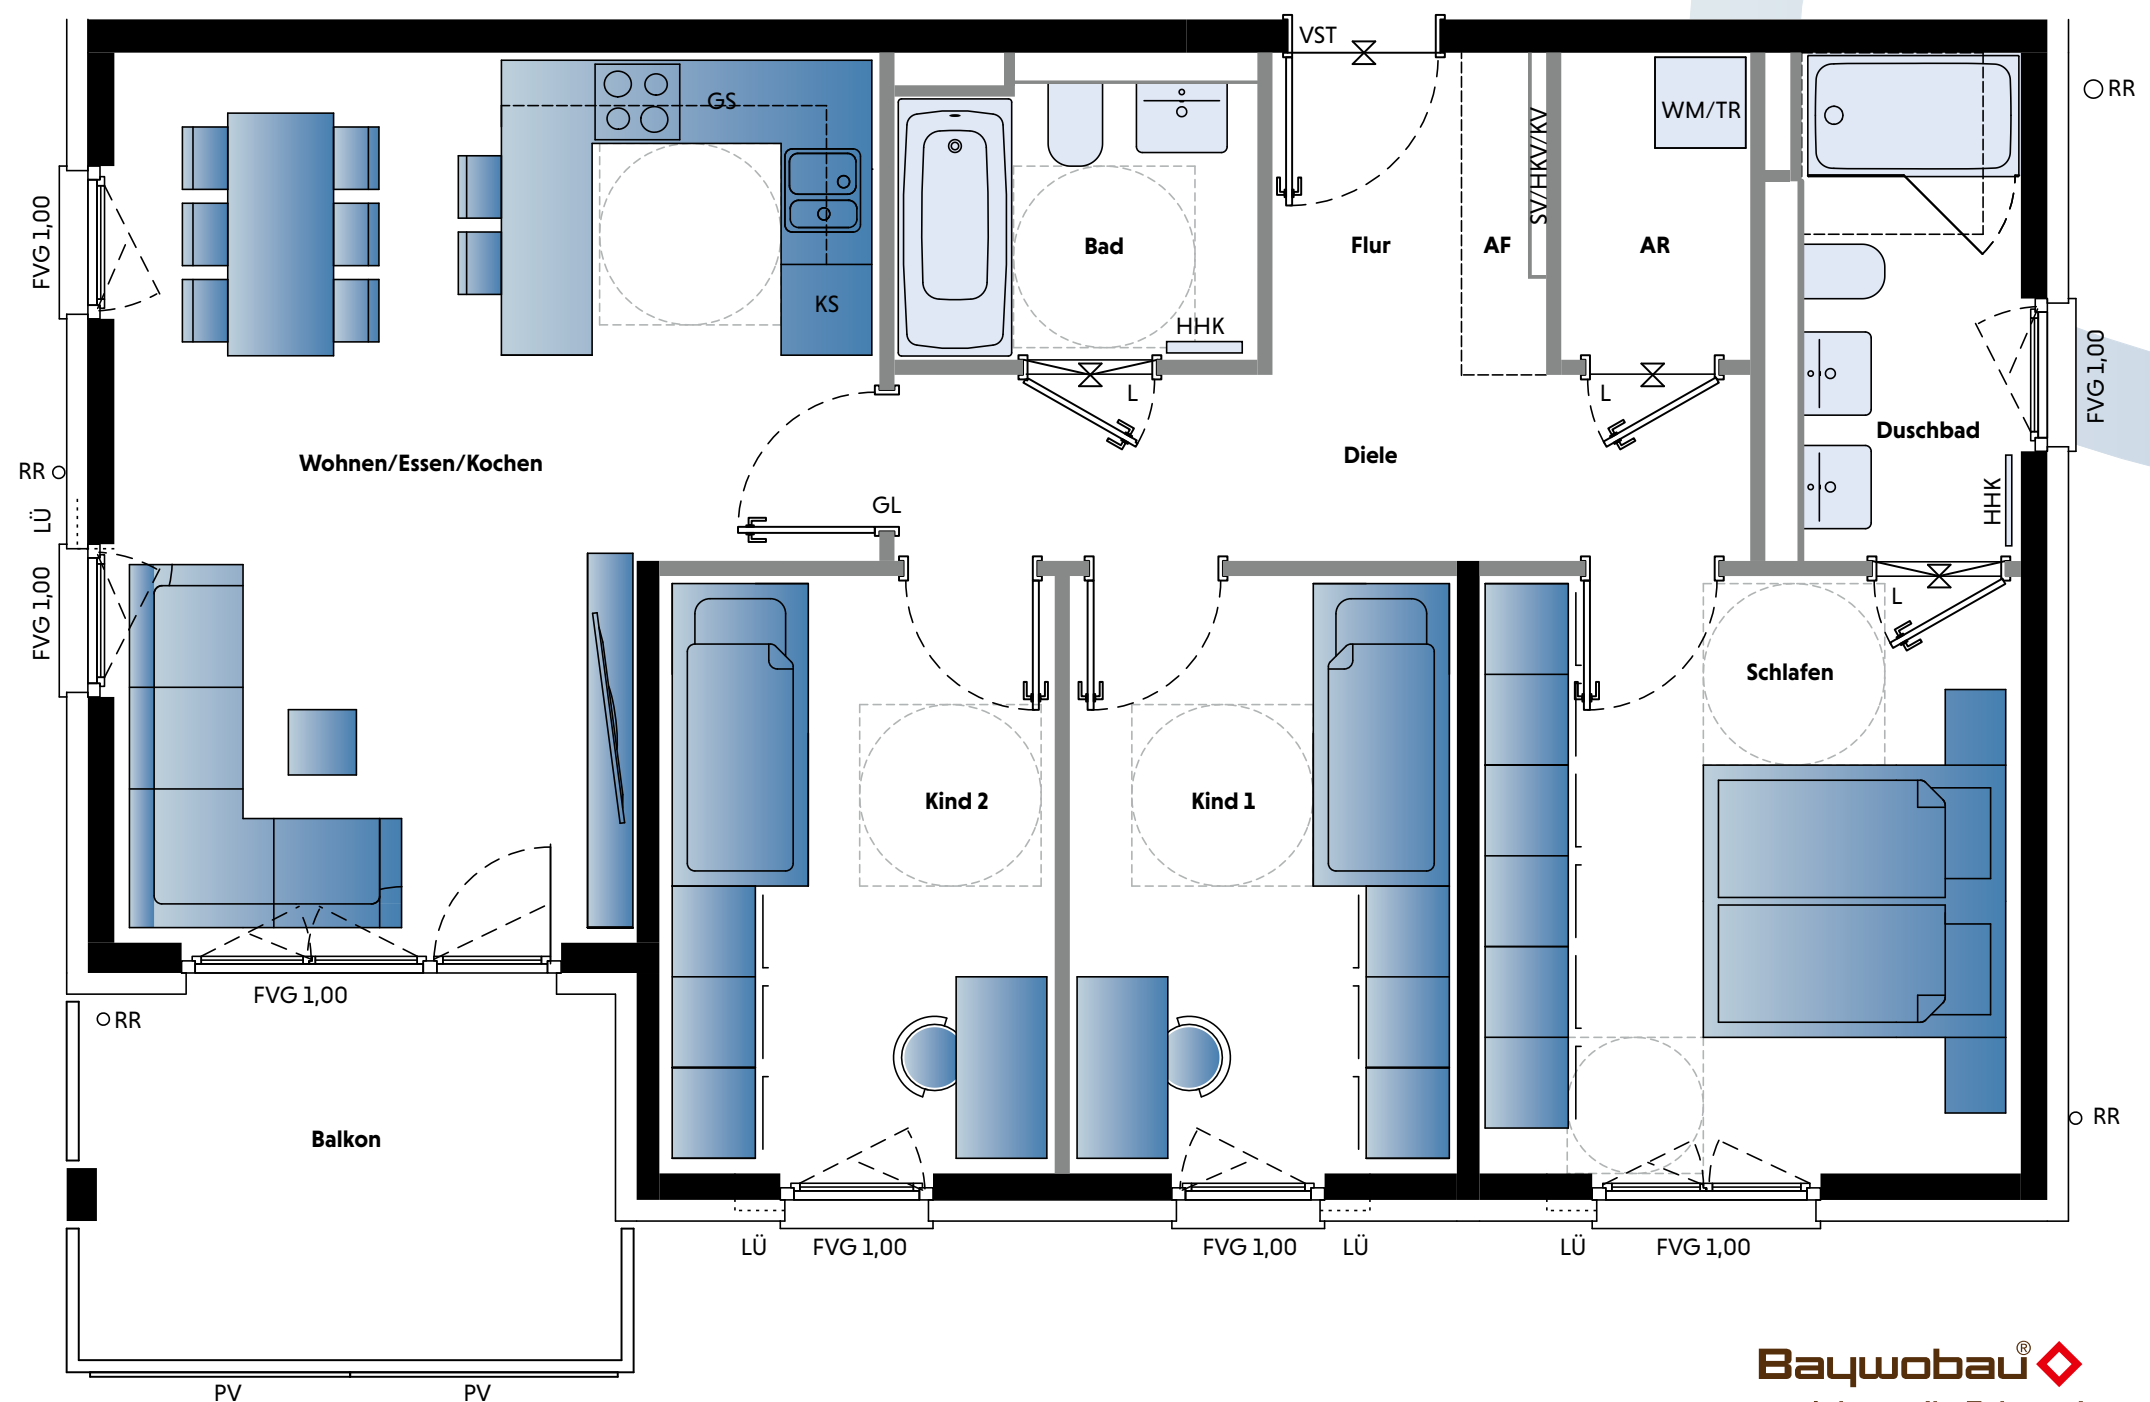


HAUS 4
4-ZIMMER-WOHNUNG
WOHNUNG 33 | 1. OG
ca. 88,02 m² Wohnfläche

flow.
LEBENSRAUM
LANDSHUT

Wohnfläche		
Wohnen/Essen/ Kochen	ca.	25,88 m ²
Schlafen	ca.	14,09 m ²
Kind 1	ca.	10,10 m ²
Kind 2	ca.	10,31 m ²
Bad	ca.	4,61 m ²
Duschbad	ca.	5,48 m ²
Diele	ca.	6,96 m ²
Flur	ca.	2,64 m ²
Abstellraum (AR)	ca.	2,52 m ²
Abstellfläche (AF)	ca.	1,01 m ²
Balkon (ca. 8,84 m ²) zu ½	ca.	4,42 m ²
Gesamt	ca.	88,02 m²

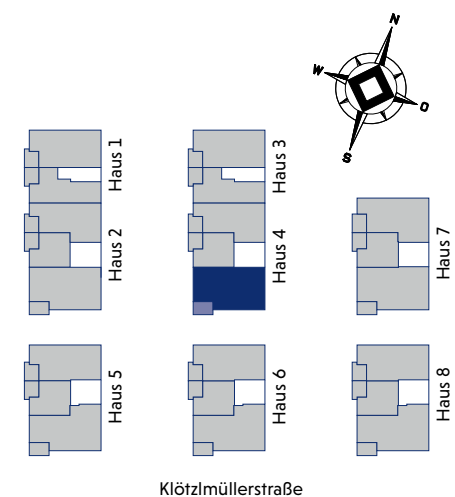

Maßstab 1 : 50

Baywobau®
... wir bauen Ihr Zuhause!

100
Jahre
SCHEIDL
BAUEN FÜR'S LEBEN