
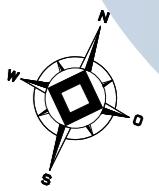
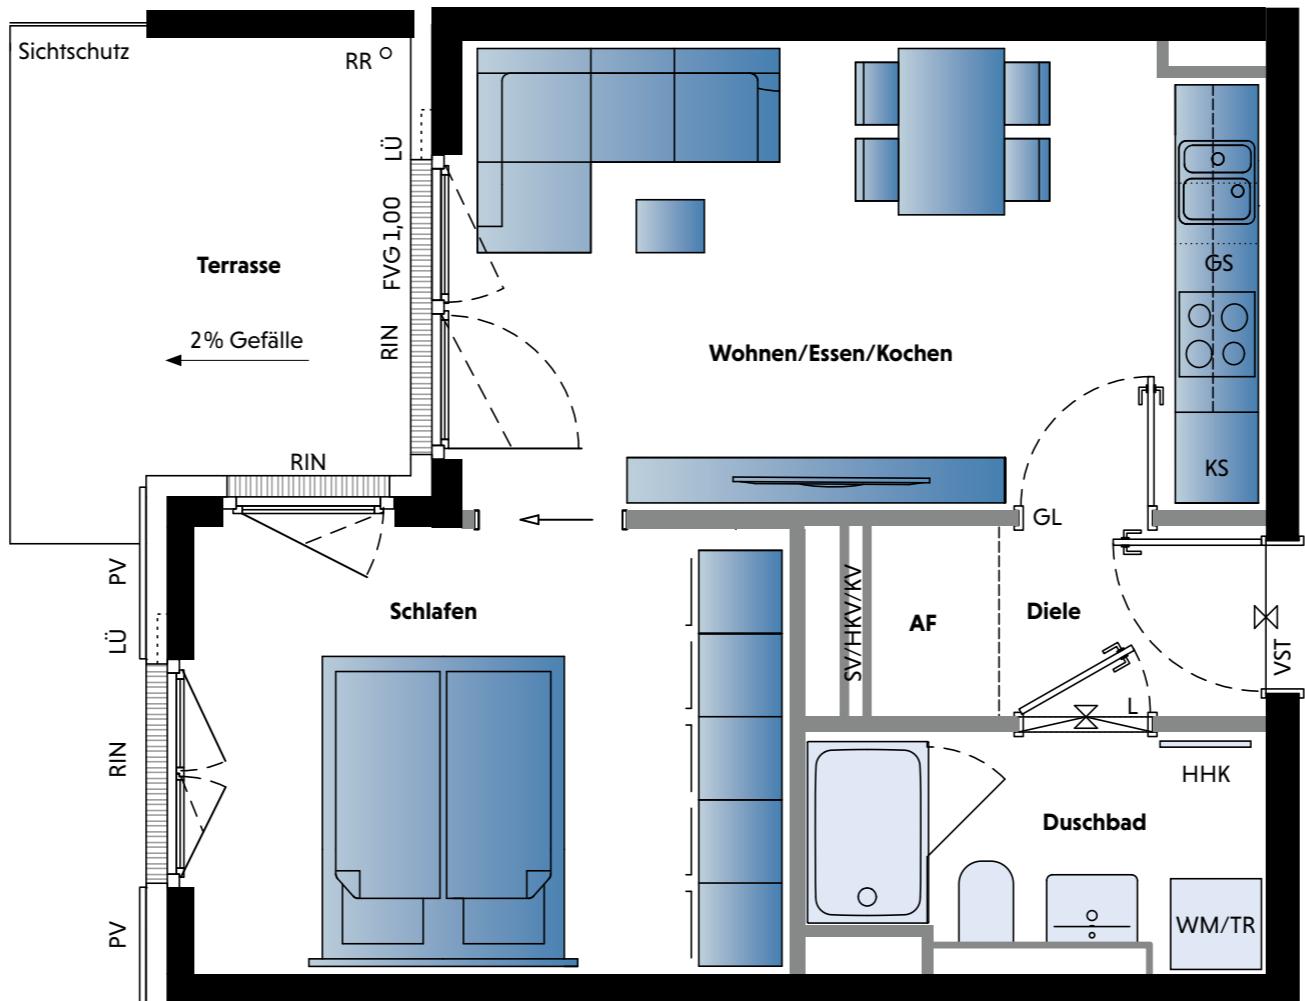


flour.
LEBENSRAUM
LANDSHUT

Wohnfläche	
Wohnen/Essen/ Kochen	ca. 16,38 m ²
Schlafen	ca. 11,56 m ²
Duschbad	ca. 4,55 m ²
Diele	ca. 2,21 m ²
Abstellfläche (AF)	ca. 1,09 m ²
Terrasse (ca. 8,40 m ²) zu 1/2	ca. 4,20 m ²
Gesamt	ca. 39,99 m²

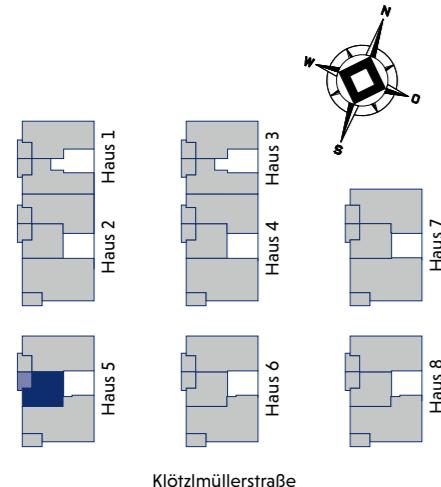

Maßstab 1:50