



Wohnfläche		
Wohnen/Essen/ Kochen	ca.	24,69 m²
Kind 1	ca.	10,73 m²
Kind 2	ca.	10,21 m²
Schlafen	ca.	15,80 m²
Bad	ca.	6,90 m²
WC	ca.	2,31 m²
Diele	ca.	5,90 m²
Flur	ca.	4,61 m²
Abstellfläche (AF) 1	ca.	1,11 m²
Abstellfläche (AF) 2	ca.	0,46 m²
Balkon (ca. 17,34 m²) zu ½	ca.	8,67 m²
Gesamt	ca.	91,39 m²

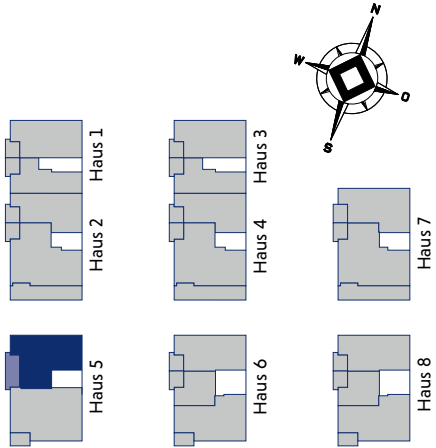

Klötzlmüllerstraße

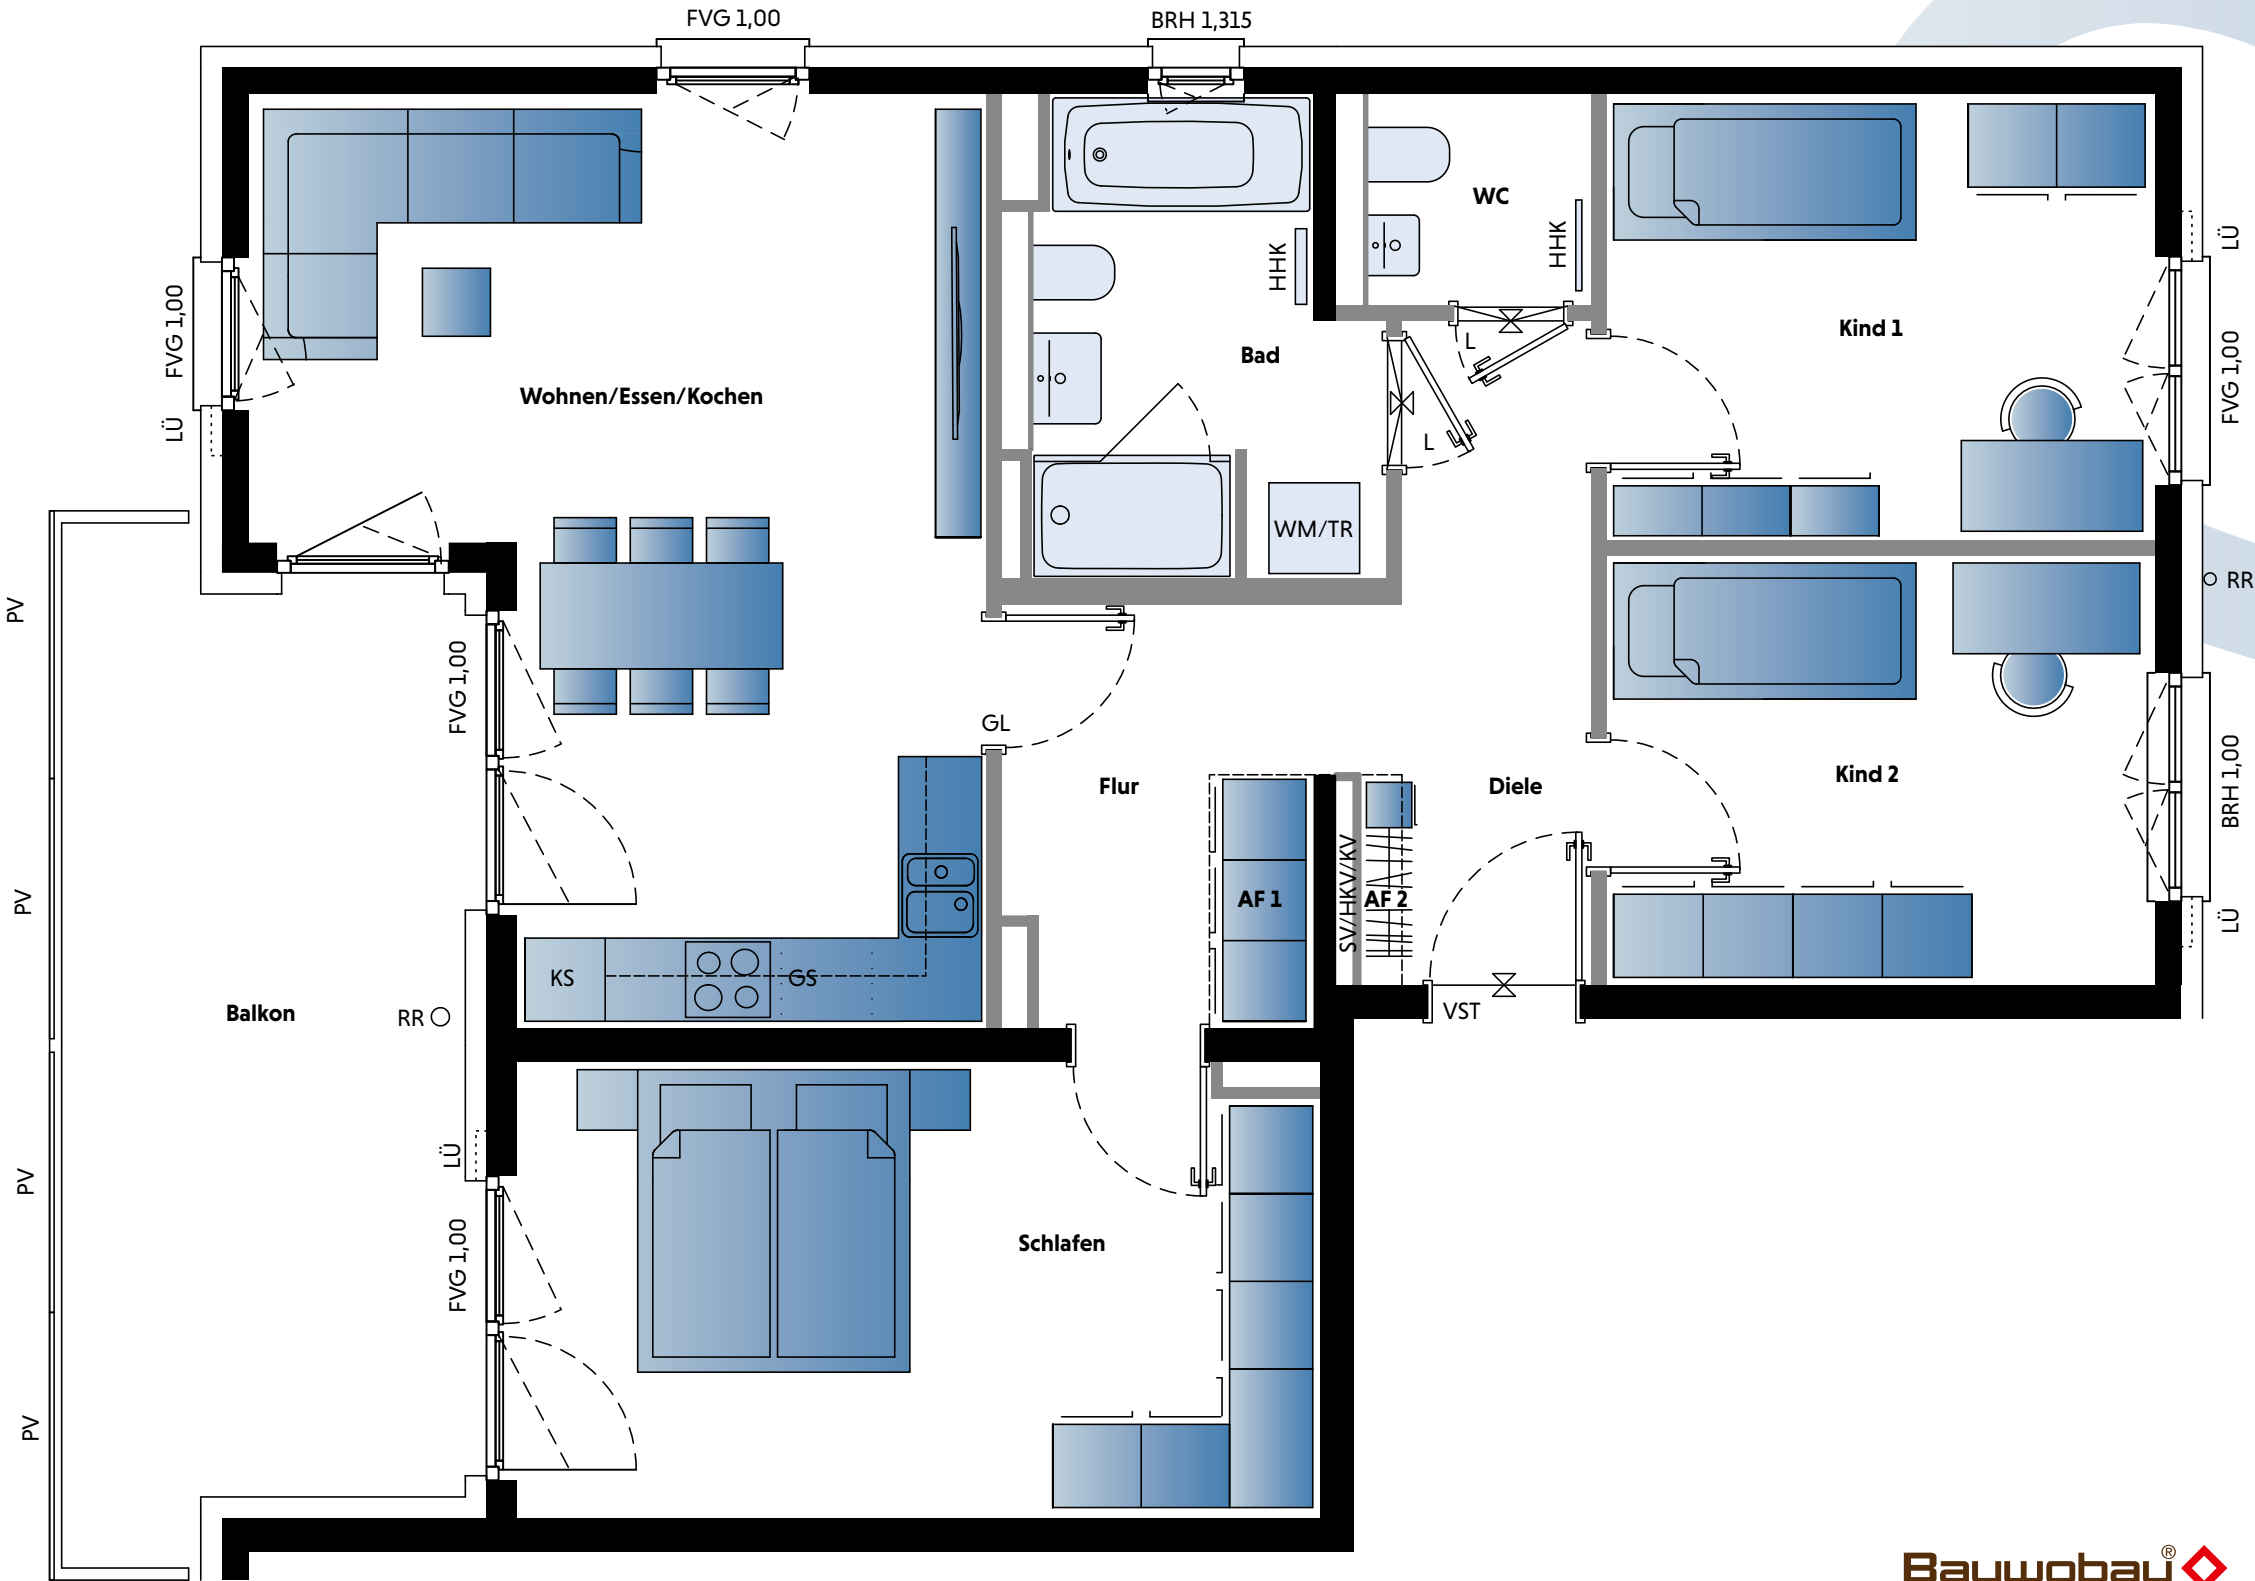

Maßstab 1 : 50