
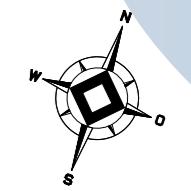
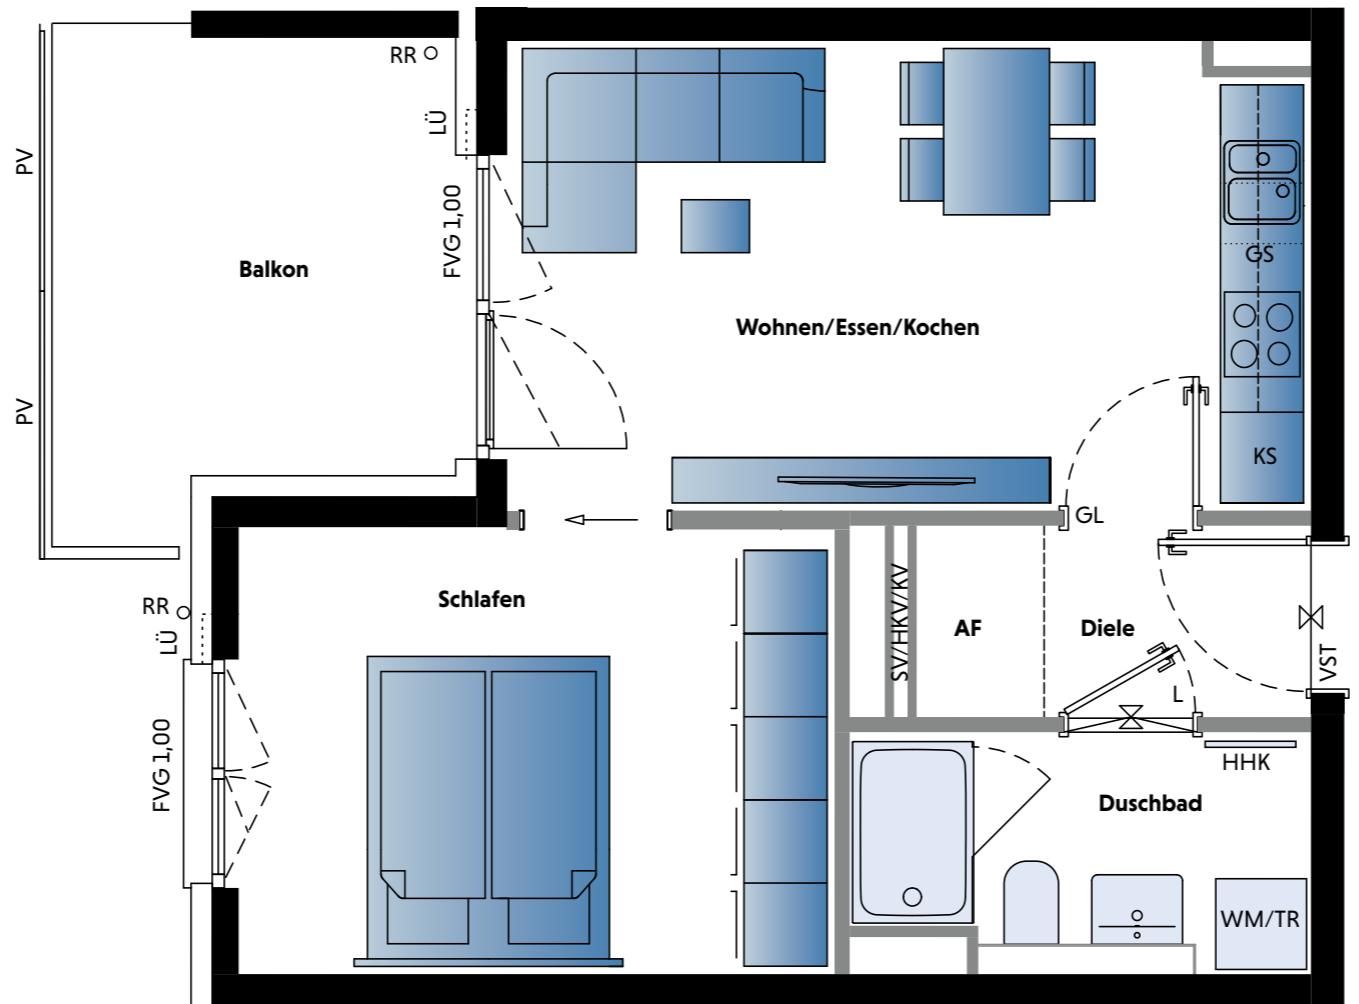


**HAUS 6**  
**2-ZIMMER-WOHNUNG**  
 WOHNUNG 54 | 1. OG  
 WOHNUNG 57 | 2. OG  
 WOHNUNG 60 | 3. OG  
 ca. 39,99 m<sup>2</sup> Wohnfläche

**flour.**  
 LEBENSRAUM  
 LANDSHUT

<b>Wohnfläche</b>	
Wohnen/Essen/ Kochen	ca. 16,43 m <sup>2</sup>
Schlafen	ca. 11,55 m <sup>2</sup>
Duschbad	ca. 4,55 m <sup>2</sup>
Diele	ca. 2,21 m <sup>2</sup>
Abstellfläche (AF)	ca. 1,09 m <sup>2</sup>
Balkon (ca. 8,32 m <sup>2</sup> ) zu 1/2	ca. 4,16 m <sup>2</sup>
<b>Gesamt</b>	<b>ca. 39,99 m<sup>2</sup></b>

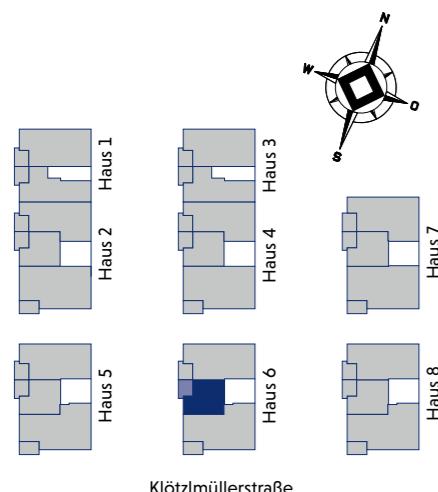

Maßstab 1:50

**Вацшобау**®  
 ... wir bauen Ihr Zuhause!

**SCHEIDL**  
 BAUEN FÜR'S LEBEN