

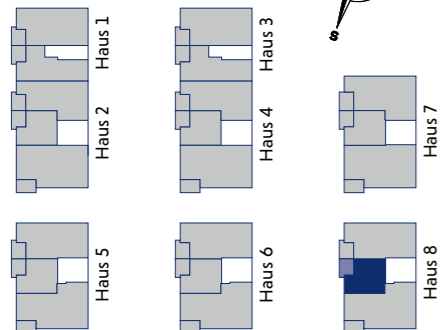



Wohnfläche	
Wohnen/Essen/ Kochen	ca. 16,43 m ²
Schlafen	ca. 11,55 m ²
Duschbad	ca. 4,55 m ²
Diele	ca. 2,21 m ²
Abstellfläche (AF)	ca. 1,09 m ²
Balkon (ca. 8,32 m ²) zu ½	ca. 4,16 m ²
Gesamt	ca. 39,99 m²

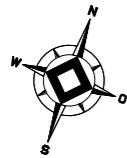

Klötzlmüllerstraße

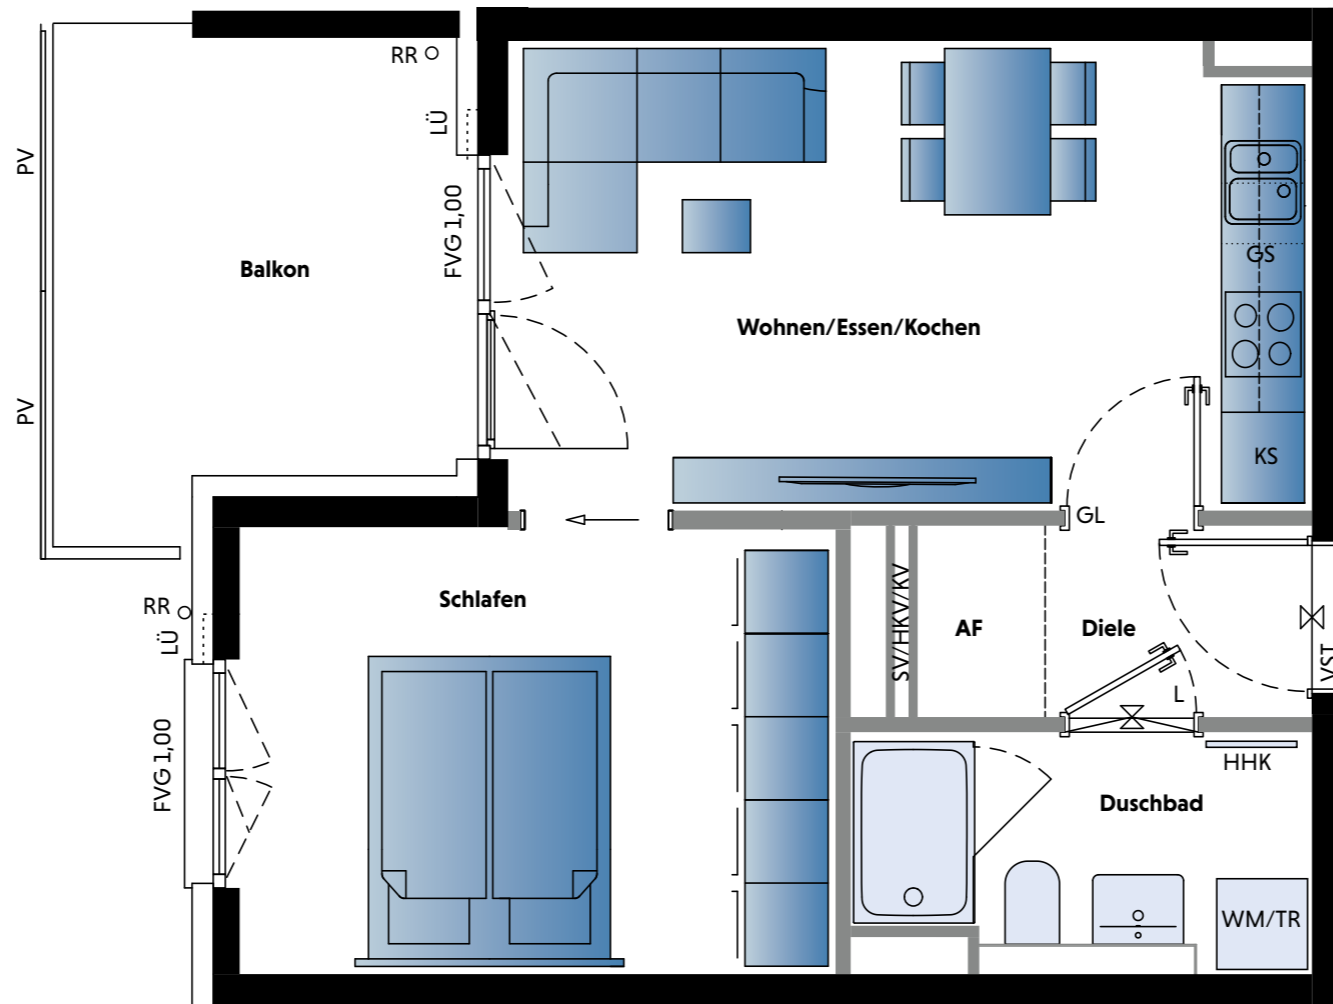

HAUS 8
2-ZIMMER-WOHNUNG
WOHNUNG 77 | 1. OG
WOHNUNG 80 | 2. OG
WOHNUNG 83 | 3. OG
ca. 39,99 m² Wohnfläche

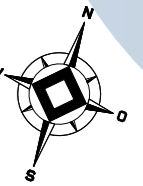

Maßstab 1 : 50