
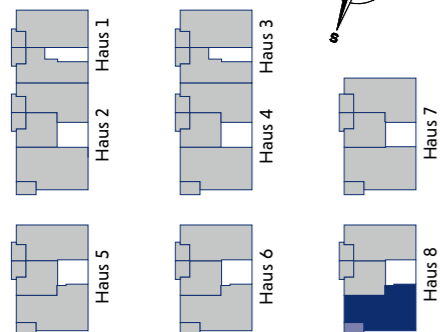


HAUS 8
3-ZIMMER-WOHNUNG



WOHNUNG 76 | 1. OG
WOHNUNG 79 | 2. OG
WOHNUNG 82 | 3. OG
ca. 71,54 m² Wohnfläche

flow.
LEBENSRAUM
LANDSHUT

Wohnfläche	
Wohnen/Essen/ Kochen	ca. 24,69 m ²
Schlafen	ca. 16,17 m ²
Kind	ca. 10,33 m ²
Bad	ca. 5,98 m ²
Duschbad	ca. 3,03 m ²
Diele	ca. 6,60 m ²
Abstellfläche (AF)	ca. 0,49 m ²
Balkon (ca. 8,50 m ²) zu ½	ca. 4,25 m ²
Gesamt	ca. 71,54 m²

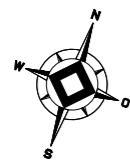

Klötzlmüllerstraße

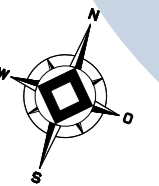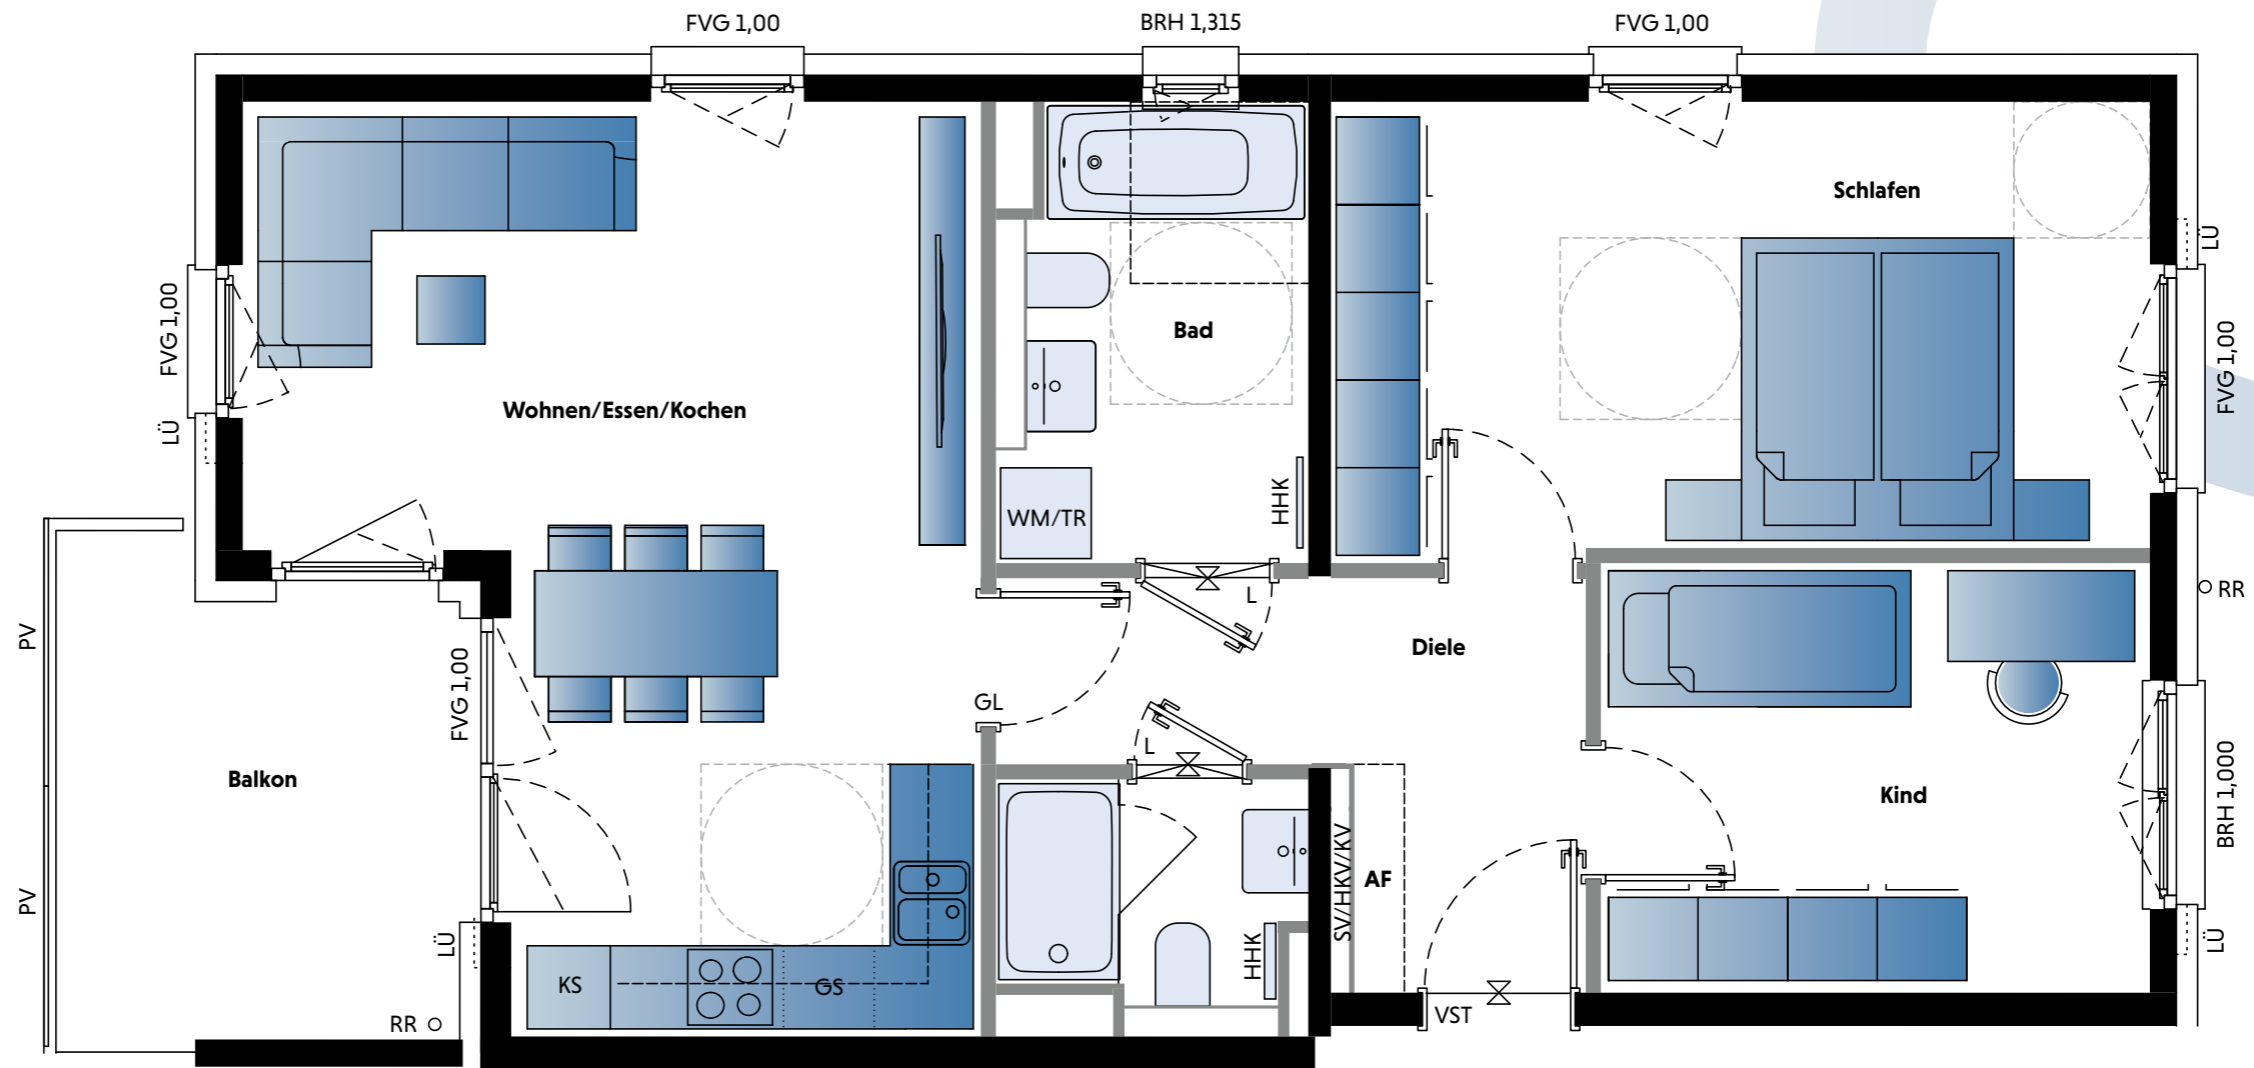

Maßstab 1 : 50

Baywobau 
... wir bauen Ihr Zuhause!

100
SCHEIDL
BAUEN FÜR'S LEBEN